

Limite de commune





Limite de zone



Limite de fenêtre



Périmètre du permis
exclusif de recherche
d'hydrocarbures liquides
ou gazeux.

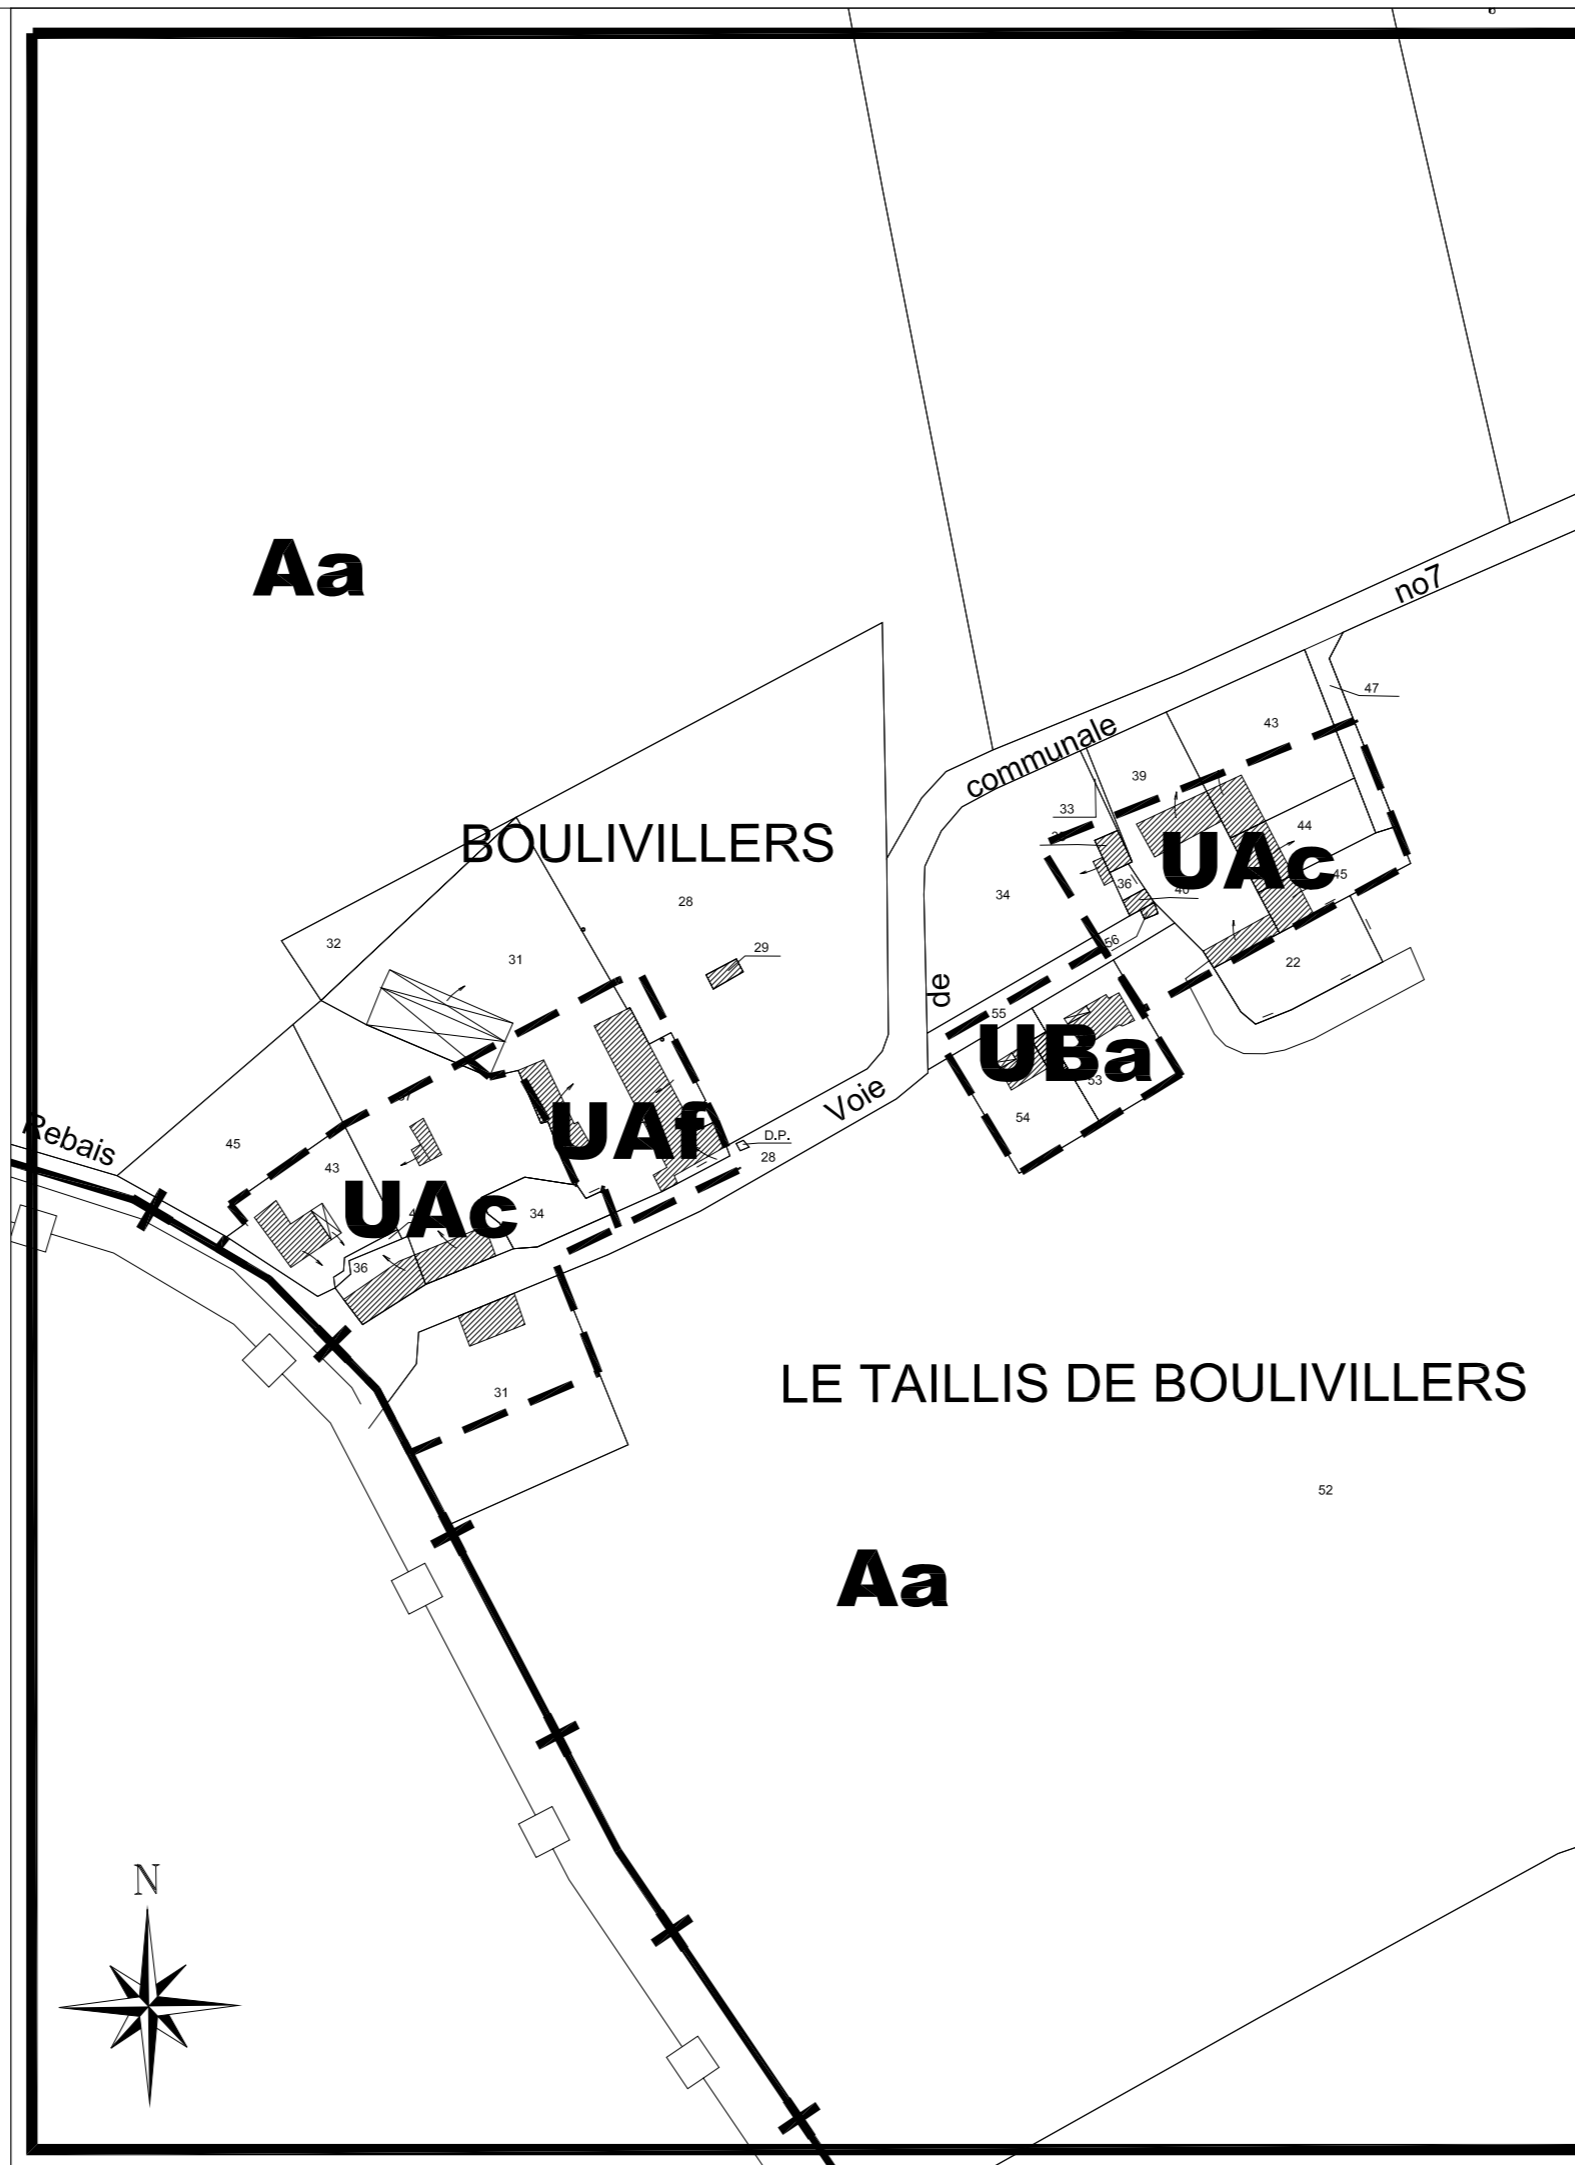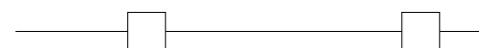

-Département de Seine-et-Marne-

Plan Local d'Urbanisme

Commune de REBAIS

Pièce 5.5
Le Boulivillers

1/ 2 000 ème

Vu pour être annexé à la délibération du: 16.05.2006

Bureau d'études: Karine Ruelland Architecte D.P.L.G. -Urbaniste-
13 villa des Falaises 75 020 PARIS